


F.H U ABC INWESTYCJE  
 Agnieszka Wójcik  
 32-064 Rudawa, Niegoszowice 92  
 tel. 12 418-41-81, kom. 505-852-301  
 e-mail: biuro@abcinwestycje.pl  
 NIP: 944-198-55-44 REGON: 120-741-120

ABC INWESTYCJE 32-064 Niegoszowice ul. Widokowa 26 tel. 12 418 41 81; 505 852 301; 513 707 797 biuro@abcinwestycje.pl	
Inwestycja	BUDOWA SIĘMIU OBIEKTÓW MAŁEJ ARCHITECTURY – ŚMIETNIKÓW W MIEJSCU PUBLICZNYM (ALTAN ŚMIETNIKOWYCH) NA DZ. NR 1651/50, 1651/51, 1651/57, 1651/60 I 1740/1 OBR. KRZESZOWICE-MIASTO, GMINA KRZESZOWICE DLA BUDYNKÓW MIESZKALNYCH WIELORODZINNYCH ZNAJDUJĄCYCH SIĘ PRZY UL. ARMII KRAJOWEJ NR: 4, 6, 8, 9, 10, 12 I 14 W KRZESZOWICACH
Lokalizacja	Dz. nr 1651/50, 1651/51, 1651/57, 1651/60 I 1740/1 obr. Krzeszowice-miasto, jdn. ew. Krzeszowice
Inwestor	SPÓŁDZIELNIA MIESZKANOWA LOKATORSKO-WŁASNOŚCIOWA "PRZYJAZN" 32-065 KRZESZOWICE, UL. DRUGA 18A/2
Branża	ARCHITEKTOWICZNA
Projektant	MGR INŻ. ARCH. MAGDALENA SZAFRAN UPR. NR: MPOIA/031/2005
Opracowanie	Int. Aneta Karcz
Tytuł rysunku	PROJEKT ZAGOSPODAROWANIA TERENU ZESPÓŁ 2 – CZĘŚĆ II GRAFICZNA STYCZEŃ 2019 Skala 1:500 Nr rys. Z_002
Opis: Topowanie w całości lub części, udostępnienie osobom trzecim bez naszej zgody jest prawnie zabronione	

- LEGENDA:**
- C** — Projektowana altana śmietnikowa (obiekt małej architektury – śmietnik w miejscu publicznym) przeznaczony dla obsługi budynku mieszkalnego wielorodzinnego nr 10
  - D** — Projektowana altana śmietnikowa (obiekt małej architektury – śmietnik w miejscu publicznym) przeznaczony dla obsługi budynku mieszkalnego wielorodzinnego nr 8
  - E** — Projektowana altana śmietnikowa (obiekt małej architektury – śmietnik w miejscu publicznym) przeznaczony dla obsługi budynku mieszkalnego wielorodzinnego nr 9
  - 3.C.** — Istniejący budynek mieszkalny wielorodzinny nr 10 dla którego projektowana jest altana śmietnikowa oznaczona symbolem "C"
  - 4.D.** — Istniejący budynek mieszkalny wielorodzinny nr 8 dla którego projektowana jest altana śmietnikowa oznaczona symbolem "D"
  - 5.E.** — Istniejący budynek mieszkalny wielorodzinny nr 9 dla którego projektowana jest altana śmietnikowa oznaczona symbolem "E"
  - Projektowane wejście do przedmiotowych obiektów małej architektury – altan śmietnikowych
  - Granica strefy kontrolowanej gazu pas o szer. 3m – środek strefy kontrolowanej pokrywa się z osią istniejącej sieci gazowej
  - A-F** — Zakres terenu objęty wnioskiem
  - Istniejący plac utwardzony
  - Planowane utwardzenie terenu na dz. nr 1651/93 – dojeżdżenie do obiektów małej architektury – altan śmietnikowych (nie objęte wnioskiem)
  - Dojeżdżenie od projektowanych obiektów do najdalej położonego wejścia obsługiwanego budynku nr 8: 21,08m, budynku nr 9: 53,48m i budynku nr 10: 60,31m

Za zgodność z oryginałem mapy geodezyjnej

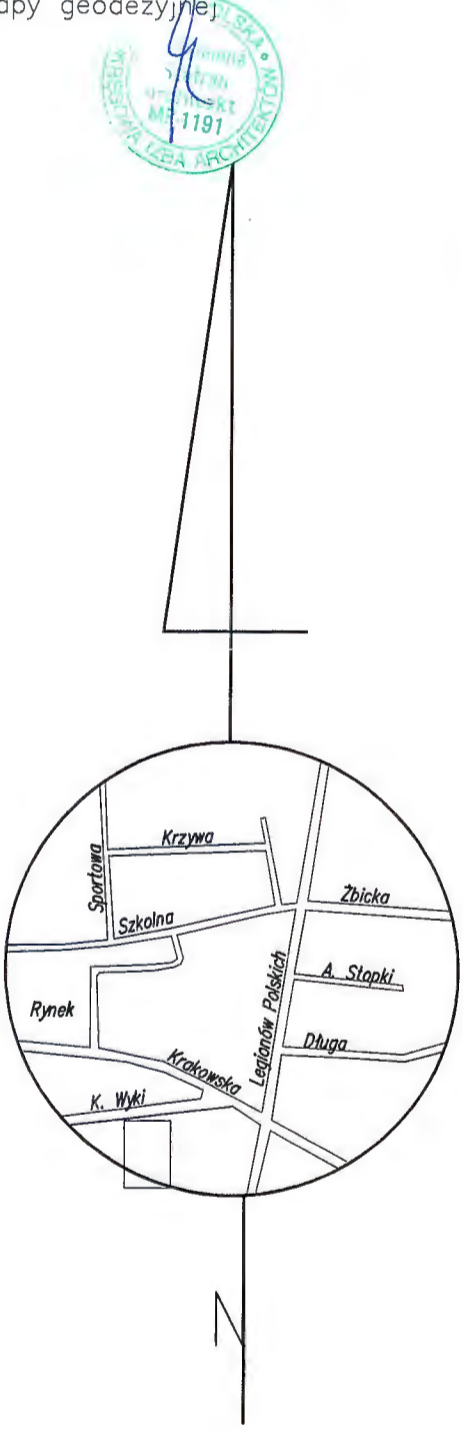

Legenda do Miejsowego Planu Zagospodarowania Przestrzennego zatwierdzonego Uchwałą nr XXXVII/458/2017 Rady Miejskiej w Krzeszowicach z dnia 23 listopada 2017 r. w sprawie miejscowego planu zagospodarowania przestrzennego miasta Krzeszowice

MWU1 – tereny zabudowy mieszkaniowej wielorodzinnej i usługowej,  
 MW1.1 – tereny zabudowy mieszkaniowej wielorodzinnej,  
 KDW – tereny dróg wewnętrznych,  
 KDGP – droga główna pospieszna

### MAPA DO CELÓW PROJEKTOWYCH

skala 1:500	SEK. JA 7.127.08.19.4.4
jedn. ewidencyjna: 120606_5, Krzeszowice	obręb: 0001 Krzeszowice
działki: 1651/91, 1651/57	
iD 6640.9321.2018	L.ks. rob.21/2018
Układ odniesienia wysokości "Kronsztadt 86"	
Układ wsp. poziomych "2000"	
Sytuacja zgodna z terenem na sierpień 2018	
Wykonał: mgr inż. Agnieszka Wójcik geodeta tel 505-852-301	
Data: 09.2018	
mgr inż. Michał Ortył świadectwo GUGiK nr 21141	

POŚWIADCZENIE

POŚWIADCZAM, ŻE NINIEJSZY DOKUMENT ZOSTAŁ OPRACOWANY W WYNIKU PRAC GEODEZYJNYCH I KARTOGRAFICZNYCH, KTÓRYCH WYNIKIEM JEST WYKONANIE OPERACJI TECHNICZNEJ WPISANEJ DO EVIDENCJI MATERIAŁÓW PAŃSTWOWEGO ZASOBU GEODEZYJNEGO I KARTOGRAFICZNEGO

Organ prowadzący państwowy zasób geodezyjny i kartograficzny: **STAROSTA KRAKOWSKI**

Identyfikator ewidencyjny materiału zasobu-operatu technicznego: **1206201810274**

Data wpisania operatu technicznego do ewidencji materiałów zasobu: **29.10.2018**

Imię, nazwisko i podpis osoby reprezentującej organ: **mgr inż. Ewa Szczerka**

**z up. STAROSTY**  
 mgr inż. Ewa Szczerka  
 Inspektor kontroli Dokumentacji Geodezyjnej i Kartograficznej w Wydziale Geodezji i Kartografii i Kalas

ADRES: ul. Armii Krajowej 10, 31-001 Kraków, tel. 12 251 11 11

Mapę wykonano na podstawie istniejącej mapy zasadniczej i ewidencyjnej w skali 1:2000 oraz bezpośredniego pomiaru w terenie

Nie wyklucza się istnienia w terenie innych nie wykazanych na niniejszej mapie urządzeń podziemnych, które nie były zgłoszone do inwentaryzacji lub o których brak jest informacji w instytucjach branżowych.

Niniejsza mapa została wykonana bez ustalenia obciążenia dot. służebności gruntowych

Niniejsza mapa nie zawiera w swej treści projektowanych sieci uzbrojenia terenu uzgodnionych w ZUDP

Granice działki 1651/57, obr. Krzeszowice z działkami sąsiadującymi przyjęte wg operatu 3415-3840/2001