


F.H.U. ABC INWESTYCJE
 Agnieszka Wójcik
 32-064 Rudawa, Niegoszowice 92
 tel. 12 418-41-81, kom. 505-852-301
 e-mail: biuro@abcinwestycje.pl
 NIP: 944-198-55-44 REGON: 120-741-120

ABC INWESTYCJE 32-064 Niegoszowice ul. Mickiewa 26 tel. 12 418 41 81; 505 852 301; 513 707 797 biuro@abcinwestycje.pl	
Inwestycja BUDOWA BUDYNKU OBIĘTU MAŁEJ ARCHITEKTURY - ŚMIETNIKÓW I MIEJSC PUBLICZNYCH (ALTAN ŚMIETNIKOWYCH) NA CZ. NR 1651/56, 1651/57, 1651/58, 1651/59 I 1651/60 OBR. KRZESZOWICE-MIASTKO, GMINA KRZESZOWICE DLA BUDYNKÓW MIESZKALNYCH WIELORODZINNYCH ZNAJDUJĄCYCH SIĘ PRZY UL. ARMII KRAJOWEJ NR. 4, 6, 8, 9, 10, 12 I 14 W KRZESZOWICACH	Projektant MGR INŻ. MICHAŁ ORTYL LPA. NR. MPA/031/2018
Localizacja Cz. nr 1651/56, 1651/57, 1651/58, 1651/59 I 1651/60 ul. Armii Krajowej, miasto, jed. ew. Krzeszowice	Opis PROJEKT ZAGOSPODAROWANIA TERENU ZESP. 3 - CZĘŚĆ II GRANICZNA
Inwestor SPÓŁDZIELNIA MIESZKANIA LUKATORSKO-KRAMSKA "PRZYJAZŃ" 32-063 KRZESZOWICE, UL. ŚLĄSKA 19A	Data STYCZEŃ 2018
Skala ARCHITEKTURA	Skala 1:500
Projektant MGR INŻ. MICHAŁ ORTYL LPA. NR. MPA/031/2018	Skala 1:500
Opis PROJEKT ZAGOSPODAROWANIA TERENU ZESP. 3 - CZĘŚĆ II GRANICZNA	Data STYCZEŃ 2018

Za zgodność z oryginałem
 mapy geodezyjnej

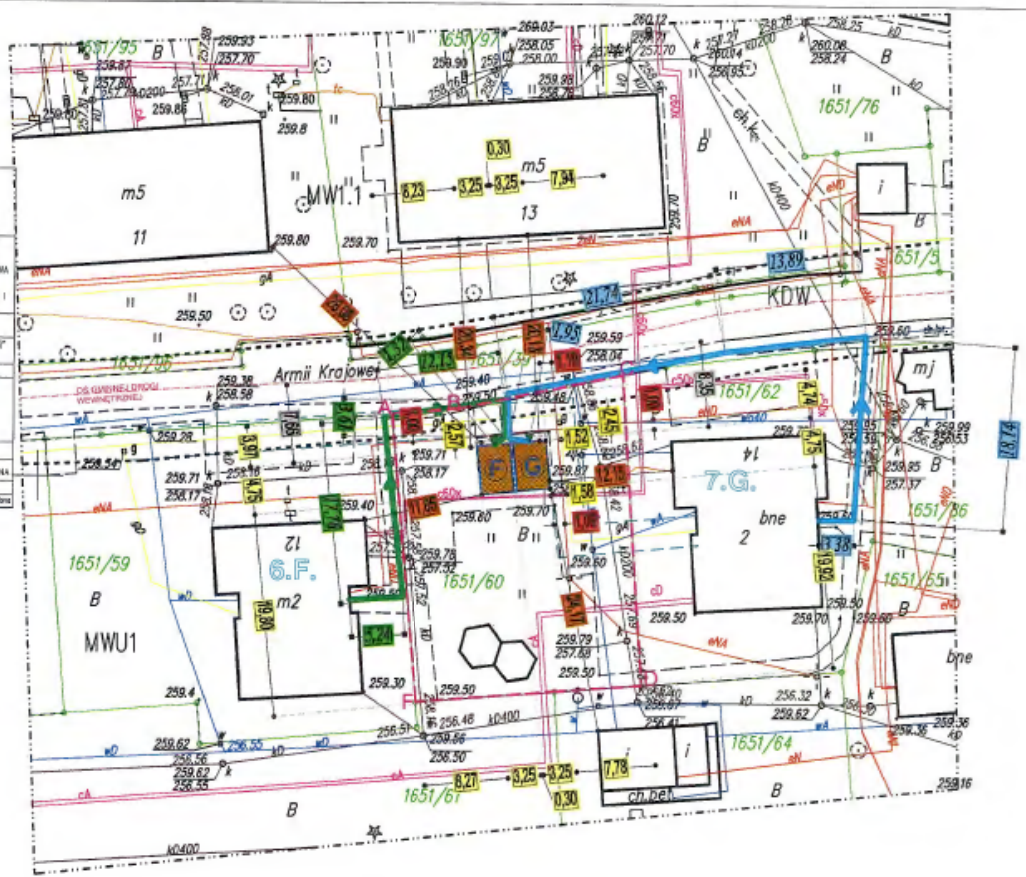

5556100
 7402400

Legenda do Miejsowego Planu Zagospodarowania Przestrzennego zatwierdzonego Uchwałą nr XXXVII/458/2017 Rady Miejskiej w Krzeszowicach z dnia 23 listopada 2017 r. w sprawie miejscowego planu zagospodarowania przestrzennego miasta Krzeszowice

MWU1 - tereny zabudowy mieszkaniowej wielorodzinnej i usługowej
 MWU.1 - tereny zabudowy mieszkaniowej wielorodzinnej
 KDW - tereny dróg wewnętrznych

LEGENDA:

- Projektowana altana śmietnikowa (obiekt małej architektury - śmietnik w miejscu publicznym) przeznaczony dla obsługi budynku mieszkalnego wale orodzinnego nr 10
- Projektowana altana śmietnikowa (obiekt małej architektury - śmietnik w miejscu publicznym) przeznaczony dla obsługi budynku mieszkalnego wale orodzinnego nr 14
- Istniejący budynek mieszkalny wielorodzinny nr 12 dla którego projektowana jest altana śmietnikowa oznaczona symbolem "F"
- Istniejący budynek mieszkalny wielorodzinny nr 14 dla którego projektowana jest altana śmietnikowa oznaczona symbolem "G"
- Dąście od najbliższej położonego wejścia obsługiwane go budynku nr 12: 40,08m do projektowanego obiektu, oznaczonego symbolem "F"
- Dąście od najbliższej położonego wejścia obsługiwane go budynku nr 14: 63,48m do projektowanego obiektu, oznaczonego symbolem "G"
- Projektowane wejście do przedmiotowych obiektów małej architektury - altan śmietnikowych
- Granica strefy kontrolowanej gozu pas o szer. 3m - środek strefy kontrolowanej pokrywa się z osią istniejącej sieci gazowej.
- Zakres terenu objęty wnioskiem
- Istniejący plac utwardzony

Mapę wykonano na podstawie istniejącej mapy zasadniczej i ewidencyjnej w skali 1:2000 oraz bezpośredniego pomiaru w terenie

Nie wyklucza się istnienia w terenie innych nie wykazanych na niniejszej mapie urządzeń podziemnych, które nie były zgłoszone do inwentaryzacji lub o których brak jest informacji w instytucjach branżowych.

Niniejsza mapa została wykonana bez ustalenia obciążen dot. służebności gruntowych

Niniejsza mapa nie zawiera w swej treści projektowanych sieci uzbrojenia terenu uzgodnionych w ZUDP

Granice działki 1651/60, obr. Krzeszowice z działkami sąsiednimi przyjęte wg operatu 3415-3840/2001

026

MAPA DO CELÓW PROJEKTOWYCH

skala 1:500 SEKCJA 7.127.08.19.4.4	Powinno się, że niniejszy dokument został opracowany w wyniku prac geodezyjnych i kartograficznych, których rezultaty zawiera operat techniczny opisany do ewidencji materiałów referencyjnego zasobu geodezyjnego i kartograficznego
jedn. ewidencyjna: 120606_5, Krzeszowice obręb: 0001 Krzeszowice działki: 1651/60	Organ prowadzący państwowy zasob geodezyjny i kartograficzny Identyfikator ewidencyjny materiału zasobu - operatu technicznego Data wpisanie operatu technicznego do ewidencji materiałów zasobu Imię, nazwisko i podpis osoby reprezentującej organ
ID 6640.9321.2018 L.ks. rob.21/2018	STAROSTA KRAKOWSKI 120620181027 29. 10. 2018
Układ odniesienia wysokości "Kronsztadt 86" Układ wsp. poziomych "2000" Sytuacja zgodna z terenem na sierpień 2018	z up. STAROSTY mgr inż. Ewa Szczurek Inspektor Kontrolni Dokumentacji Geodezyjnej i Kartograficznej w Wydziale Geodezji i Kartografii
Wykonał: mgr inż. Agnieszka Wójcik geodeta tel 505-852-301 Data: 09.2018	mgr inż. Michał Ortyl świadectwo GUGiK nr 21141

STAROSTWA POWIATOWA W KR. KRAKOWIE
 WYDZIAŁ ARCHITEKTURY, BUDOWNICTWA
 INWESTYCJI I REMONTÓW
 Biuro Inż. Architektura i Budownictwo
 34-037 Kraków, ul. Słowackiego 20
 tel. 121 664 42 79
 fax: 121 664 411 411