


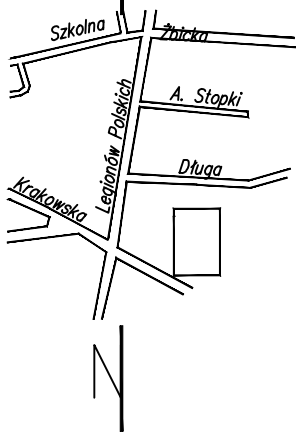

ABC INWESTYCJE  
32-064 Niegoszowice ul. Widokowa 26  
tel. 12 418 41 81; 505 852 301; 513 707 797  
biuro@abcinwestycje.pl

Inwestycja	BUDOWA CZTERECH OBIEKTÓW MAŁEJ ARCHITECTURY – ŚMIETNIKÓW W MIEJSCU PUBLICZNYM (ALTAN ŚMIETNIKOWYCH) NA DZ. NR 1278/155, 1278/158, 1278/159 I 1278/184 OBR. KRZESZOWICE-MIASTO, GMINA KRZESZOWICE DLA BUDYNKÓW MIESZKALNYCH WIELORODZINNYCH ZNAJDUJĄCYCH SIĘ PRZY UL. DŁUGIEJ NR 12, 14, 16, 18 W KRZESZOWICACH
Lokalizacja	Dz. nr 1278/155, 1278/158, 1278/159, 1278/184 obr. Krzeszowice-miasto, jedn. ew. Krzeszowice
Inwestor	SPÓŁDZIELNIA MIESZKANIOWA LOKATORSKO-WŁASNOŚCIOWA "PRZYJAZŃ" 32-065 KRZESZOWICE, UL. DŁUGA 18A ARCHYTEKTONICZNA
Projektant	MGR INŻ. MAGDALENA SZAFRAN UPR. Nr. MPOIA/031/2005
Opracowanie	mgr inż. Aneta Karcz
Tytuł rysunku	PROJEKT ZAGOSPODAROWANIA TERENU – CZĘŚĆ GRAFICZNA
PAZDZIERNIK 2020	Skala 1:500 Nr rys. Z_001


Za zgodność z oryginałem mapy geodezyjnej



Legenda:

- UP – tereny usług publicznych,
- KDW – tereny dróg wewnętrznych,
- MW1.2 – tereny zabudowy mieszkaniowej wielorodzinnej,
- MWU2 – tereny zabudowy mieszkaniowej wielorodzinnej i usługowej.

Linie rozgraniczające Miejsowego Planu Zagospodarowania Przemysłowego, zatwierdzonego Uchwałą nr XXXVII/458/2017 Rady Miejskiej w Krzeszowicach, z dnia 23 listopada 2017 r. w sprawie miejscowego planu zagospodarowania przestrzennego miasta Krzeszowice  
Nieprzekraczalna linia zabudowy

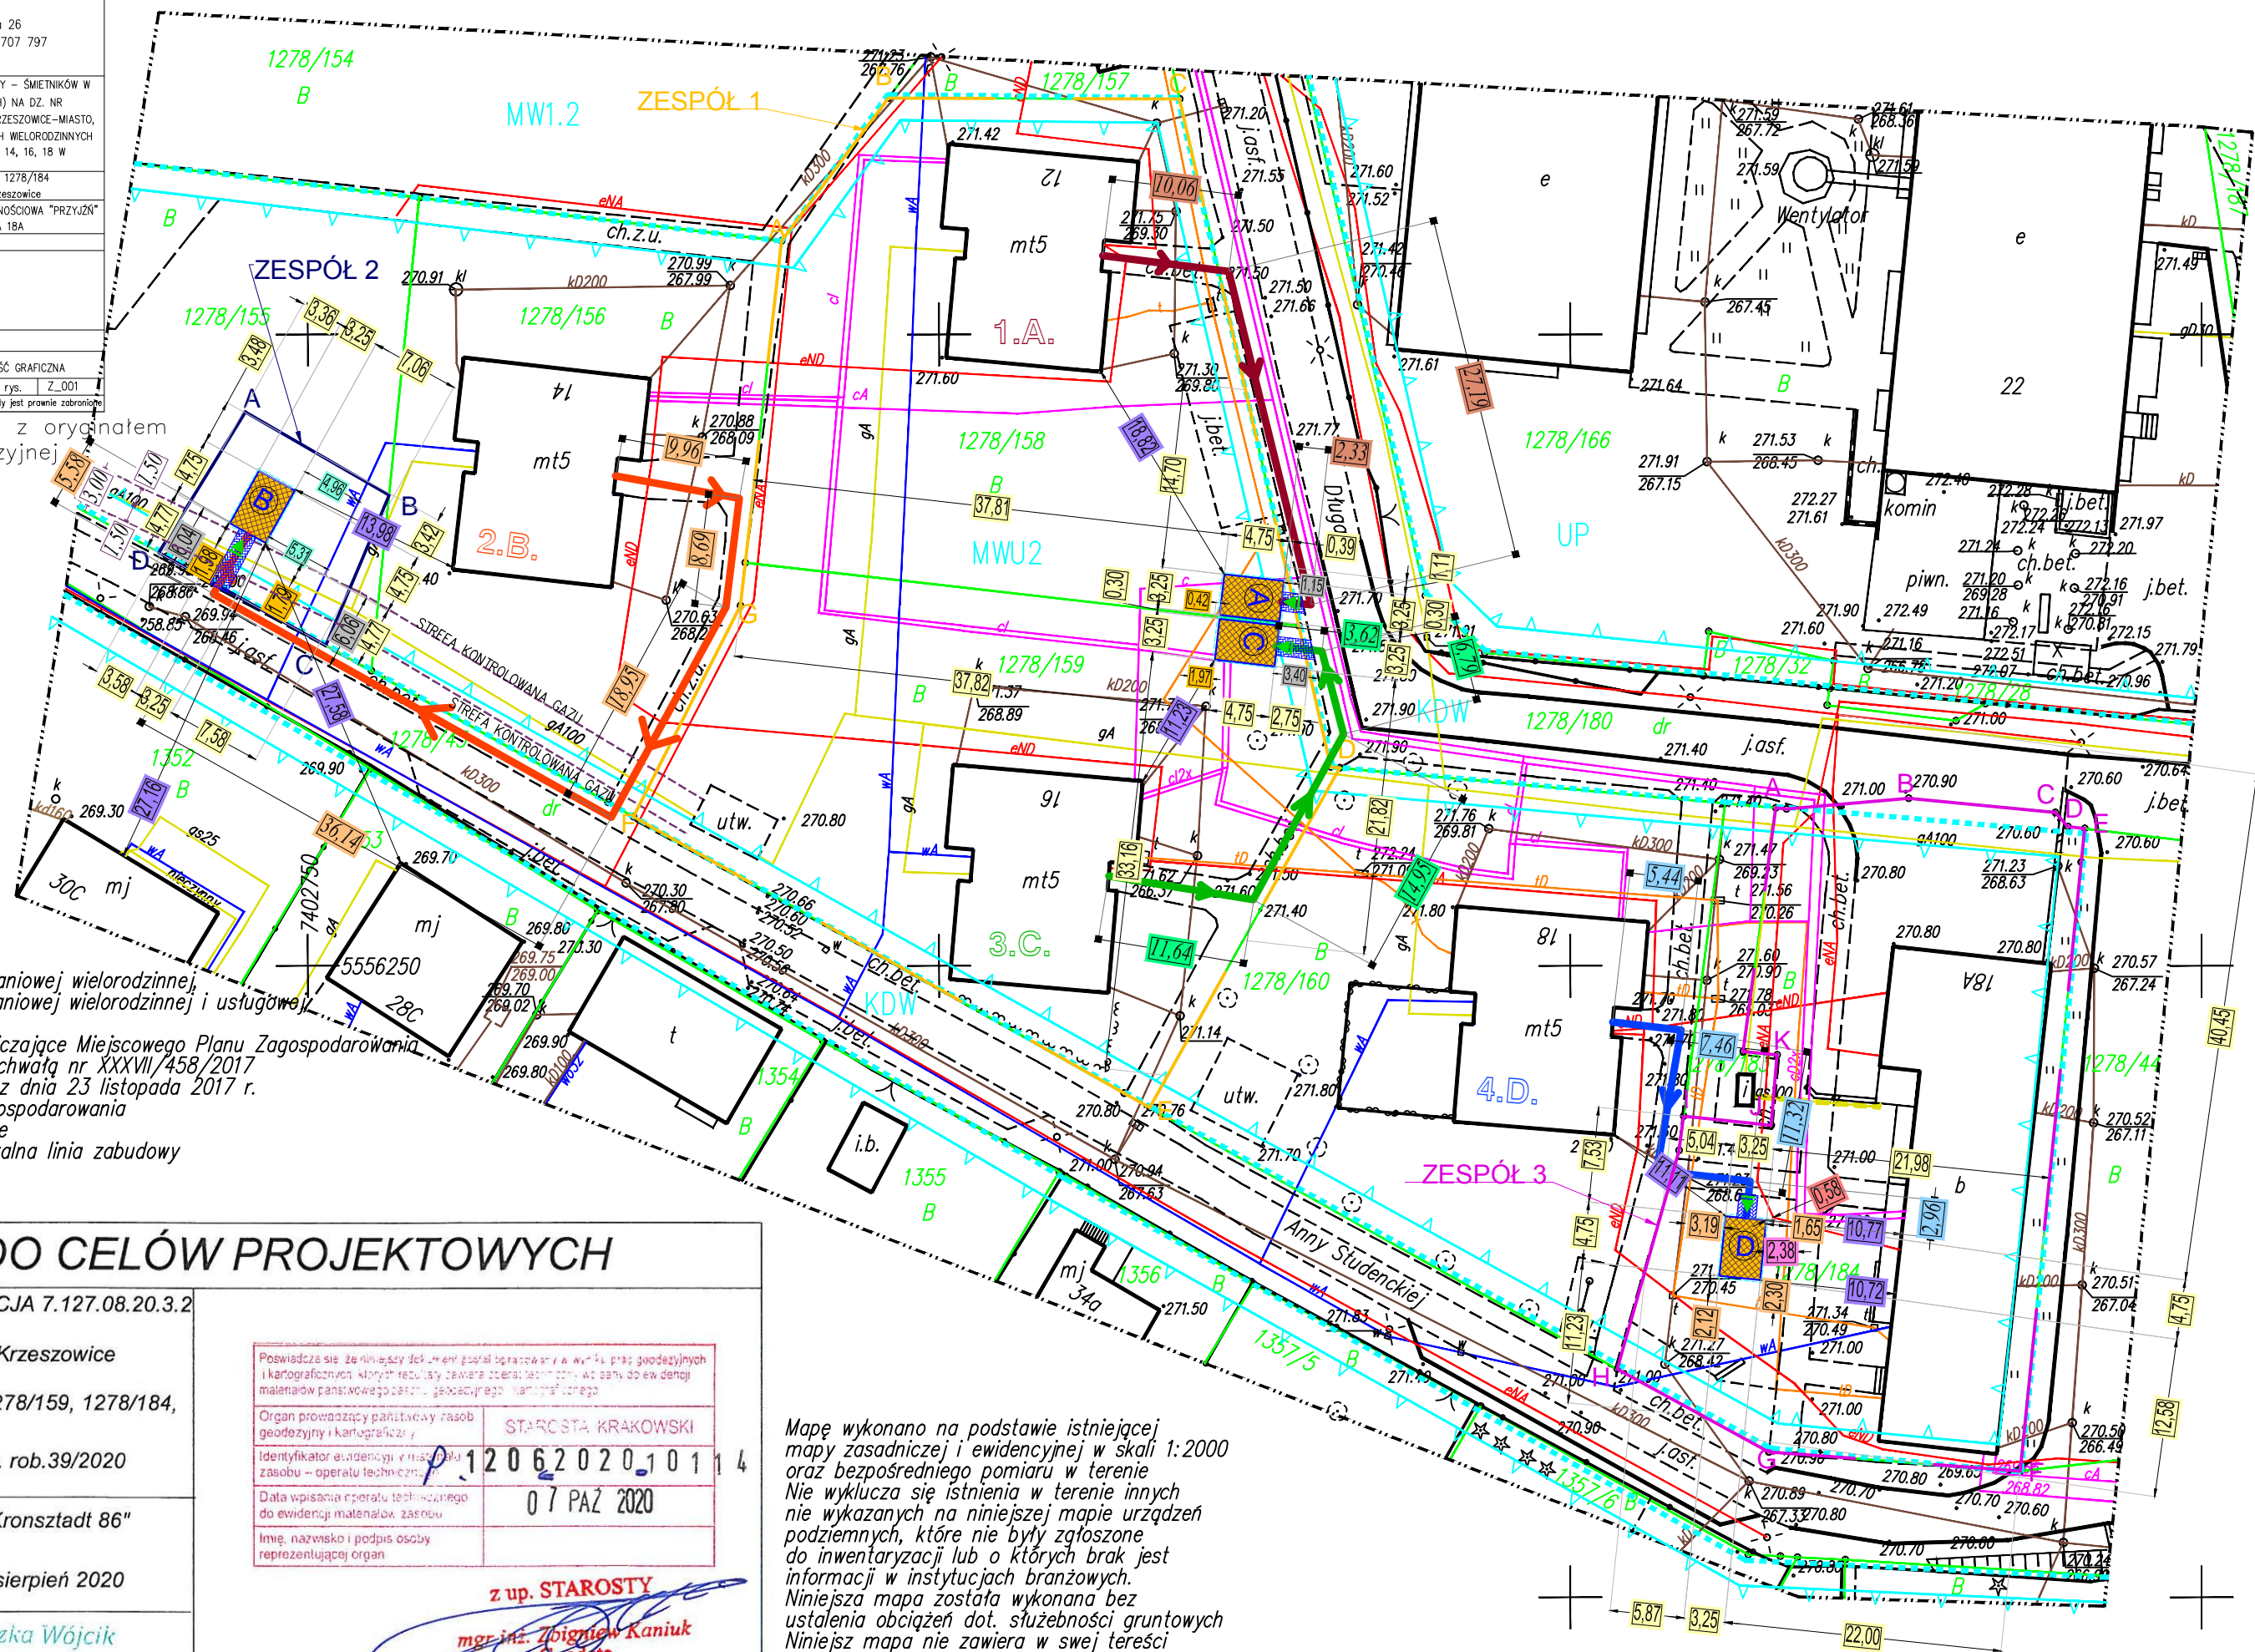

### MAPA DO CELÓW PROJEKTOWYCH

skala 1:500 SEKCJA 7.127.08.20.3.2  
jedn. ewidencyjna: 120606\_5, Krzeszowice  
obręb: 0001 Krzeszowice  
działki: 1278/155, 1278/158, 1278/159, 1278/184,  
ID 6640.12838.2020 L.ks. rob.39/2020  
Układ odniesienia wysokości "Kronsztadt 86"  
Układ wsp. poziomych "2000"  
Sytuacja zgodna z terenem na sierpień 2020

Posiada się za niniejszym deklarami materiał opracowany w wyniku prac geodezyjnych i kartograficznych. Niniejszy deklarami materiałem technicznym do celów do ew. danych materiałów państwowego charakteru geodezyjnego i kartograficznego	
Organ prowadzący państwowy zasób geodezyjny i kartograficzny	STAROSTA KRAKOWSKI
Identyfikator ewidencyjny mapy do zasobu – operatu technicznego	P.1206202010114
Data wpisania operatu technicznego do ewidencji materiałów zasobu	07 PAZ 2020
Imię, nazwisko i podpis osoby reprezentującej organ	

z up. STAROSTY  
mgr inż. Zbigniew Kaniuk  
Geodeta  
w Wydziale Geodezji, Kartografii i Katastru

Mapę wykonano na podstawie istniejącej mapy zasadniczej i ewidencyjnej w skali 1:2000 oraz bezpośredniego pomiaru w terenie. Nie wyklucza się istnienia w terenie innych nie wykazanych na niniejszej mapie urządzeń podziemnych, które nie były zgłoszone do inwentaryzacji lub o których brak jest informacji w instytucjach branżowych. Niniejsza mapa została wykonana bez ustalenia obciążeń dot. służebności gruntowych. Niniejsza mapa nie zawiera w swej treści projektowanych sieci uzbrojenia terenu uzgodnionych w ZUDP. Granice działki 1278/155, 1278/158, 1278/159, 1278/184, obr. Krzeszowice z sąsiednimi zostały ustalone z wymaganą dokładnością.

Wykonał: mgr inż. Agnieszka Wójcik  
geodeta  
tel. 513 91 91 91  
mgr inż. Mikołaj Ortyl  
świadectwo GUGiK nr 21141  
Data: 12.08.2020