

F.H.U. ABC INWESTYCJE  
 Agnieszka Wójcik  
 32-064 Rudawa, Niegoszowice 92  
 tel. 12 418-41-81, kom. 505-852-301  
 e-mail: biuro@abcinwestycje.pl  
 NIP: 944-198-55-44 REGON: 120-741-120


ABC INWESTYCJE 32-064 Niegoszowice ul. Widokowa 26 tel. 12 418 41 81; 505 852 301; 513 707 797 biuro@abcinwestycje.pl	
Inwestycja	BUDOWA CZTERECH OBIEKTÓW MAŁEJ ARCHITECTURY – ŚMIETNIKÓW W MIEJSCU PUBLICZNYM (ALTAN ŚMIETNIKOWYCH) NA DZ. NR 1278/60, 1278/61 I 1278/93 OBR. KRZESZOWICE-MIASTO, GMINA KRZESZOWICE DLA BUDYNKÓW MIESZKALNYCH WIELORODZINNYCH ZNAJDUJĄCYCH SIĘ PRZY UL. DŁUGIEJ NR 21 I 23 ORAZ PRZY UL. ŻBICKIEJ NR 20 I 22 W KRZESZOWICACH
Lokalizacja	Dz. nr 1278/60, 1278/61, 1278/93 obr. Krzeszowice-miasto, jedn. ewid. Krzeszowice
Inwestor	SPÓŁDZIELNIA MIESZKANIOWA LOKATORSKO-WŁASNOŚCIOWA "PRZYJAZN" 32-065 KRZESZOWICE, UL. DŁUGA 18A
Branża	ARCHITEKTONICZNA
Projektant	MGR INŻ. ARCH. MAGDALENA SZAFRAN UPR. NR: WFOA/031/2005
Projektant	mgr inż. Aneta Karcz
Tytuł rysunku: PROJEKT ZAGOSPODAROWANIA TERENU – CZĘŚĆ GRAFICZNA	
PAŹDZIERNIK 2020 Skala 1:500 Nr rys. Z_001	
Kopowanie w całości lub części, udostępnianie osobom trzecim bez naszej zgody jest prawnie zabronione	

**Legenda:**

- UP – tereny usług publicznych,
- KDW – tereny dróg wewnętrznych,
- KDD1 – tereny dróg publicznych,
- MW1.2 – tereny zabudowy mieszkaniowej wielorodzinnej,
- MWU2 – tereny zabudowy mieszkaniowej wielorodzinnej i usługowej,
- U3 – tereny usług

Linie rozgraniczające Miejscowego Planu Zagospodarowania Przemysłowego, zatwierdzonego Uchwałą nr XXXVII/458/2017 Rady Miejskiej w Krzeszowicach, z dnia 23 listopada 2017 r. w sprawie miejscowego planu zagospodarowania przestrzennego miasta Krzeszowice  
 Nieprzekraczalna linia zabudowy

Za zgodność z oryginałem mapy geodezyjnej

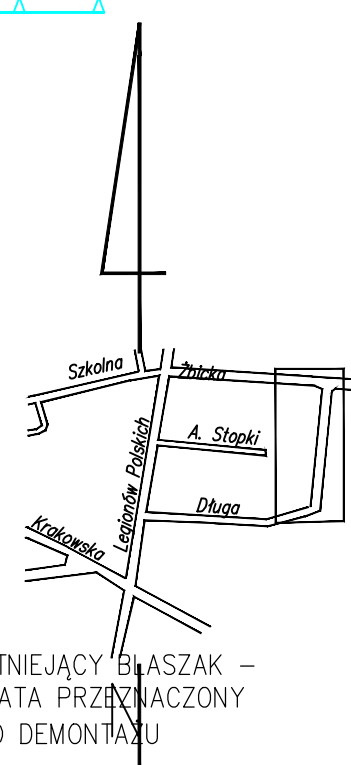

Mapę wykonano na podstawie istniejącej mapy zasadniczej i ewidencyjnej w skali 1:2000 oraz bezpośredniego pomiaru w terenie. Nie wyklucza się istnienia w terenie innych nie wykazanych na niniejszej mapie urządzeń podziemnych, które nie były zgłoszone do inwentaryzacji lub o których brak jest informacji w instytucjach branżowych. Niniejsza mapa została wykonana bez ustalenia obciążeń dot. służebności gruntowych. Niniejsza mapa nie zawiera w swej treści projektowanych sieci uzbrojenia terenu uzgodnionych w ZUDP. Granice działki 1278/61, 1278/93, obr. Krzeszowice z działkami sąsiadującymi zostały ustalone z wymaganą dokładnością.

ISTNIEJĄCY BŁASZAK – WIATA PRZEZNACZONY DO DEMONTAŻU

**MAPA DO CELÓW PROJEKTOWYCH**

skala 1:500 SEKCJA 7.127.08.20.3.2  
 jedn. ewidencyjna: 120606\_5, Krzeszowice  
 obręb: 0001 Krzeszowice  
 działki: 1278/61, 1278/93  
 ID 6640.12838.2019 L.ks. rob.39/2019  
 Układ odniesienia wysokości "Kronsztadt 86"  
 Układ wsp. poziomych "2000"  
 Sytuacja zgodna z terenem na sierpień 2020

Pobieża się, że niniejszy dokument został opracowany w wyniku prac geodezyjnych i kartograficznych. Klient musi zawierać operatorem, który w sędzi do ewidencji materiałów państwowego zasobu geodezyjnego i kartograficznego	
Organ prowadzący państwowy zasob geodezyjny i kartograficzny	STAROSTA KRAKOWSKI
Identyfikator ewidencyjny mapy do zasobu – operatu technicznego	1206202010114
Data wpisania operatu technicznego do ewidencji materiałów zasobu	07 PAZ 2020
Imię, nazwisko i podpis osoby reprezentującej organ	

Wykonał: mgr inż. Agnieszka Wójcik  
 geodeta  
 tel. 505 852 301  
 GEODETA UPRAWNIONY

z up. STAROSTY  
 mgr inż. Zbigniew Kaniuk  
 Geodeta  
 w Wydziale Geodezji, Kartografii i Katastru

Data: 12.08.2020 mgr inż. Michał Ortyl  
 świadectwo GUCiK nr 21141