

ABC INWESTYCJE
32-064 Niegoszowice ul. Widokowa 26
tel. 12 418 41 81; 505 852 301; 513 707 797
biuro@abcinwestycje.pl

INWESTYCJA: BUDOWA OBIEKTU MAŁEJ ARCHITECTURY – ŚMIETNIKA W MIEJSCU PUBLICZNYM (ALTANY ŚMIETNIKOWEJ) NA DZ. NR 1651/72 I 1651/73 OBR. KRZESZOWICE-MIASTO, GMINA KRZESZOWICE DLA BUDYNKÓW MIESZKANYCH WIELORODZINNYCH ZNAJDUJĄCYCH SIĘ PRZY UL. ARMII KRAJOWEJ NR 11 I 13 ORAZ UL. TARGOWEJ 33 W KRZESZOWICACH

LOKALIZACJA: DZ. nr 1651/72 i 1651/73 obr. Krzeszowice-miasto, jedn. ew. Krzeszowice

INWESTOR: SPÓŁDZIELNIA MIESZKANIOWA LOKATORSKO-WŁASNOŚCIOWA "PRZYJAZD" 32-085 KRZESZOWICE, UL. DŁUGA 18A

BRANŻA: ARCHITEKTONICZNA

PROJEKTANT: MGR INŻ. ARCH. MAGDALENA SZAFRAN UPR. NR: MPDIA/031/2005

OPRACOWANIE: inż. Aneta Karcz


TYTUŁ RYSUNKU: PROJEKT ZAGOSPODAROWANIA TERENU – CZĘŚĆ GRAFICZNA

SIERPIEŃ 2018 Skala 1:500 Nr rys. Z.001

Kopiewanie w całości lub części, udostępnianie osobom trzecim bez naszej zgody jest prawnie zabronione

- LEGENDA:
- A** — Projektowana altana śmietnikowa (obiekt małej architektury – śmietnik w miejscu publicznym) przeznaczony dla obsługi budynku mieszkalnego wielorodzinnego nr 11
 - B** — Projektowana altana śmietnikowa (obiekt małej architektury – śmietnik w miejscu publicznym) przeznaczony dla obsługi budynku mieszkalnego wielorodzinnego nr 13
 - C** — Projektowana altana śmietnikowa (obiekt małej architektury – śmietnik w miejscu publicznym) przeznaczony dla obsługi budynku mieszkalnego wielorodzinnego nr 33
 - 1.A.** — Istniejący budynek mieszkalny wielorodzinny nr 11 dla którego projektowana jest altana śmietnikowa oznaczona symbolem "A"
 - 2.B.** — Istniejący budynek mieszkalny wielorodzinny nr 13 dla którego projektowana jest altana śmietnikowa oznaczona symbolem "B"
 - 3.C.** — Istniejący budynek mieszkalny wielorodzinny nr 33 dla którego projektowana jest altana śmietnikowa oznaczona symbolem "C"

Za zgodność z oryginałem mapy geodezyjnej

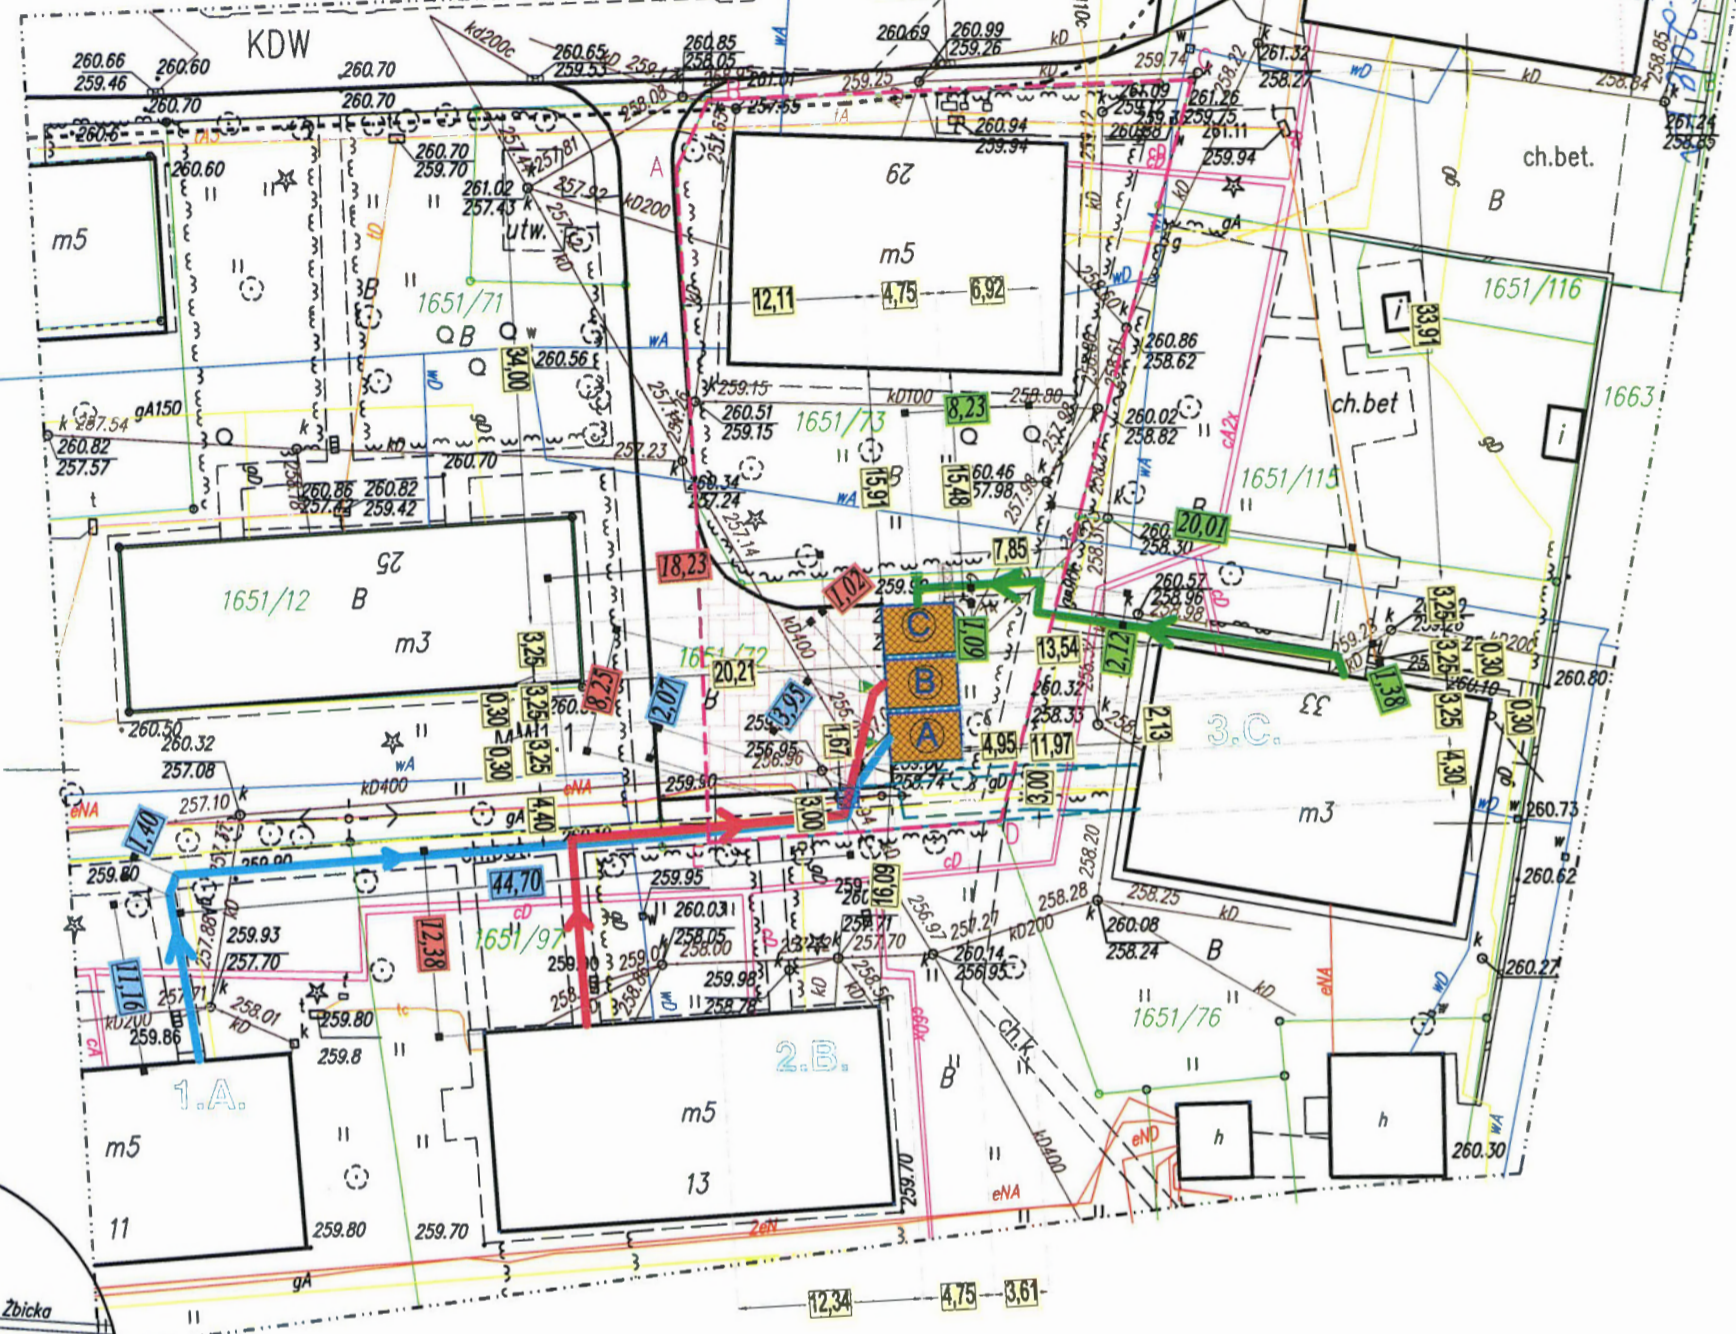

Legenda do Miejsowego Planu Zagospodarowania Przestrzennego zatwierdzonego Uchwałą nr XXXVII/458/2017 Rady Miejskiej w Krzeszowicach z dnia 23 listopada 2017 r. w sprawie miejscowego planu zagospodarowania przestrzennego miasta Krzeszowice

MW1.1 – tereny zabudowy mieszkaniowej wielorodzinnej;
KDW – tereny dróg wewnętrznych,

- LEGENDA:
- A-E** — Projektowane wejście do przedmiotowych obiektów małej architektury – altan śmietnikowych
 - A-E** — Granica strefy kontrolowanej gazu pas o szer. 3m – środek strefy kontrolowanej pokrywa się z osią istniejącej sieci gazowej.
 - A-E** — Zakres terenu objęty wnioskiem
 - 1** — Istniejący plac utwardzony na terenie objętym wnioskiem
 - 2** — Utwardzenie terenu – dojście do obiektów małej architektury – altan śmietnikowych (nie objęte wnioskiem)
 - 3** — Dojścia od projektowanych obiektu oznaczonego symbolem "A" do najdalej położonego wejścia obsługiwane budynku nr 11: 63,28m;
 - 4** — Dojścia od projektowanego obiektu oznaczonego symbolem "B" do najdalej położonego wejścia obsługiwane budynku nr 13: 39,88m
 - 5** — Dojścia od projektowanego obiektu oznaczonego symbolem "C" do najdalej położonego wejścia obsługiwane budynku nr 33: 32,83m;

Mapę wykonano na podstawie istniejącej mapy zasadniczej i ewidencyjnej w skali 1:2000 oraz bezpośredniego pomiaru w terenie

Nie wyklucza się istnienia w terenie innych nie wykazanych na niniejszej mapie urządzeń podziemnych, które nie były zgłoszone do inwentaryzacji lub o których brak jest informacji w instytucjach branżowych.

Niniejsza mapa została wykonana bez ustalenia obciążeń dot. służebności gruntowych

Niniejsza mapa nie zawiera w swej treści projektowanych sieci uzbrojenia terenu uzgodnionych w ZUD

Graniczne działki 1651/71, 1651/72, obr. Krzeszowice z działkami sąsiadującymi przyjęte wg operatu 3415-3840/2001

MAPA DO CELÓW PROJEKTOWYCH

skala 1:500 SEKCJA 7.127.08.19.4.4
jedn. ewidencyjna: 120606_5, Krzeszowice
obręb: 0001 Krzeszowice
działki: 1651/71, 1651/72
ID 6640.9321.2018 L.ks. rob.21/2018

Układ odniesienia wysokości "Kronsztadt 86"
Układ wsp. poziomych "2000"
Sytuacja zgodna z terenem na sierpień 2018

Wykonał:
mgr inż. Agnieszka Wójcik
geodeta
tel 505-852-301

mgr inż. Michał Ortyl
świadectwo GUGiK nr 21141

Data: 09.2018

Poświadczam, że niniejszy dokument został opracowany w wyniku prac geodezyjnych i kartograficznych, których rezultaty zawiera operat techniczny wpisany do ewidencji materiałów państwowego zasobu geodezyjnego i kartograficznego	
Organ prowadzący państwowy zasób geodezyjny i kartograficzny	STAROSTA KRAKOWSKI
Identyfikator ewidencyjny materiału zasobu-opeinie techniczny ge	1206201810273
Data wpisania operatu technicznego do ewidencji materiałów zasobu	29.10.2018
Imię, nazwisko i podpis osoby reprezentującej organ	

z up. STAROSTY
mgr inż. Ewa Szczyrek
Inspektor Kontroli Dokumentacji
Geodezyjnej i Kartograficznej
w Wydziale Geodezji, Kartografii i Katastru

STAROSTWO POWIATOWE w KRAKOWIE
Wydział Architektury, Budownictwa
Inżynierii i Pomiarów
Referat ds. inżynierskich: Budowlany
30-047 Kraków, ul. Słowackiego 20
tel. (1) 53444770 w.woj. 401, 410, 411