

Mapę wykonano na podstawie istniejącej mapy zasadniczej i ewidencyjnej w skali 1:2000 oraz bezpośredniego pomiaru w terenie

Nie wyklucza się istnienia w terenie innych nie wykazanych na niniejszej mapie urządzeń podziemnych, które nie były zgłoszone do inwentaryzacji lub o których brak jest informacji w instytucjach branżowych.

Niniejsza mapa została wykonana bez ustalenia obciążeń dot. służebności gruntowych

Niniejsza mapa nie zawiera w swej treści projektowanych sieci uzbrojenia terenu uzgodnionych w ZUDP

Granice działki 199/89, obr. Zabierzów z działkami sąsiadującymi przyjęte wg operatu 3417-3943/2002

Granice działki 349/3, obr. Zabierzów z działkami sąsiadującymi przyjęte wg operatu 3417-3135/2000

Granice działki 349/15, obr. Zabierzów z działkami sąsiadującymi przyjęte wg op. 3417-7413/2007, 3417-11395/2012, 3417-13219/2013

MAPA DO CELÓW PROJEKTOWYCH

skala 1:500 SEKCJA 7.126.10.02.3.2

jedn. ewidencyjna: 120616_2, Zabierzów
obręb: 0022 Zabierzów
działki: 199/89, 349/15, 349/3

ID 6640.9320.2018 L.ks. rob.22/2018

Układ odniesienia wysokości "Kronsztadt 86"
Układ wsp. poziomych "2000"
Sytuacja zgodna z terenem na wrzesień 2018r.

Wykonał:


mgr inż. Agnieszka Wójcik
geodeta
tel. 505 852-301
Data: 04.09.2018r.

GEODETA UPRAWNIONY
mgr inż. Michał Ortyl
świadectwo GUGiK nr 21141

Powiadza się, że niniejszy dokument został opracowany w wyniku prac geodezyjnych i kartograficznych, których rezultaty zawiera oparł techniczny wpisany do ewidencji materiałów państwowego zasobu geodezyjnego i kartograficznego

Organ prowadzący: państwowy zasób geodezyjny i kartograficzny	STAROSTA KRAKOWSKI
Identyfikator ewidencyjny materiału zasobu - operatu technicznego do ewidencji materiałów państwowego zasobu geodezyjnego i kartograficznego	206201810316
Data wpisania operatu technicznego do ewidencji materiałów państwowego zasobu geodezyjnego i kartograficznego	29 10 2018
Imię, nazwisko i pozycja osoby reprezentującej organ	2 up. STAROSTY

Ewa Bmnd
mgr inż. Ewa Szczurek
Inspektor Kontroli Dokumentacji
Geodezyjnej i Kartograficznej
w Wydziale Geodezji, Kartografii i Katastru

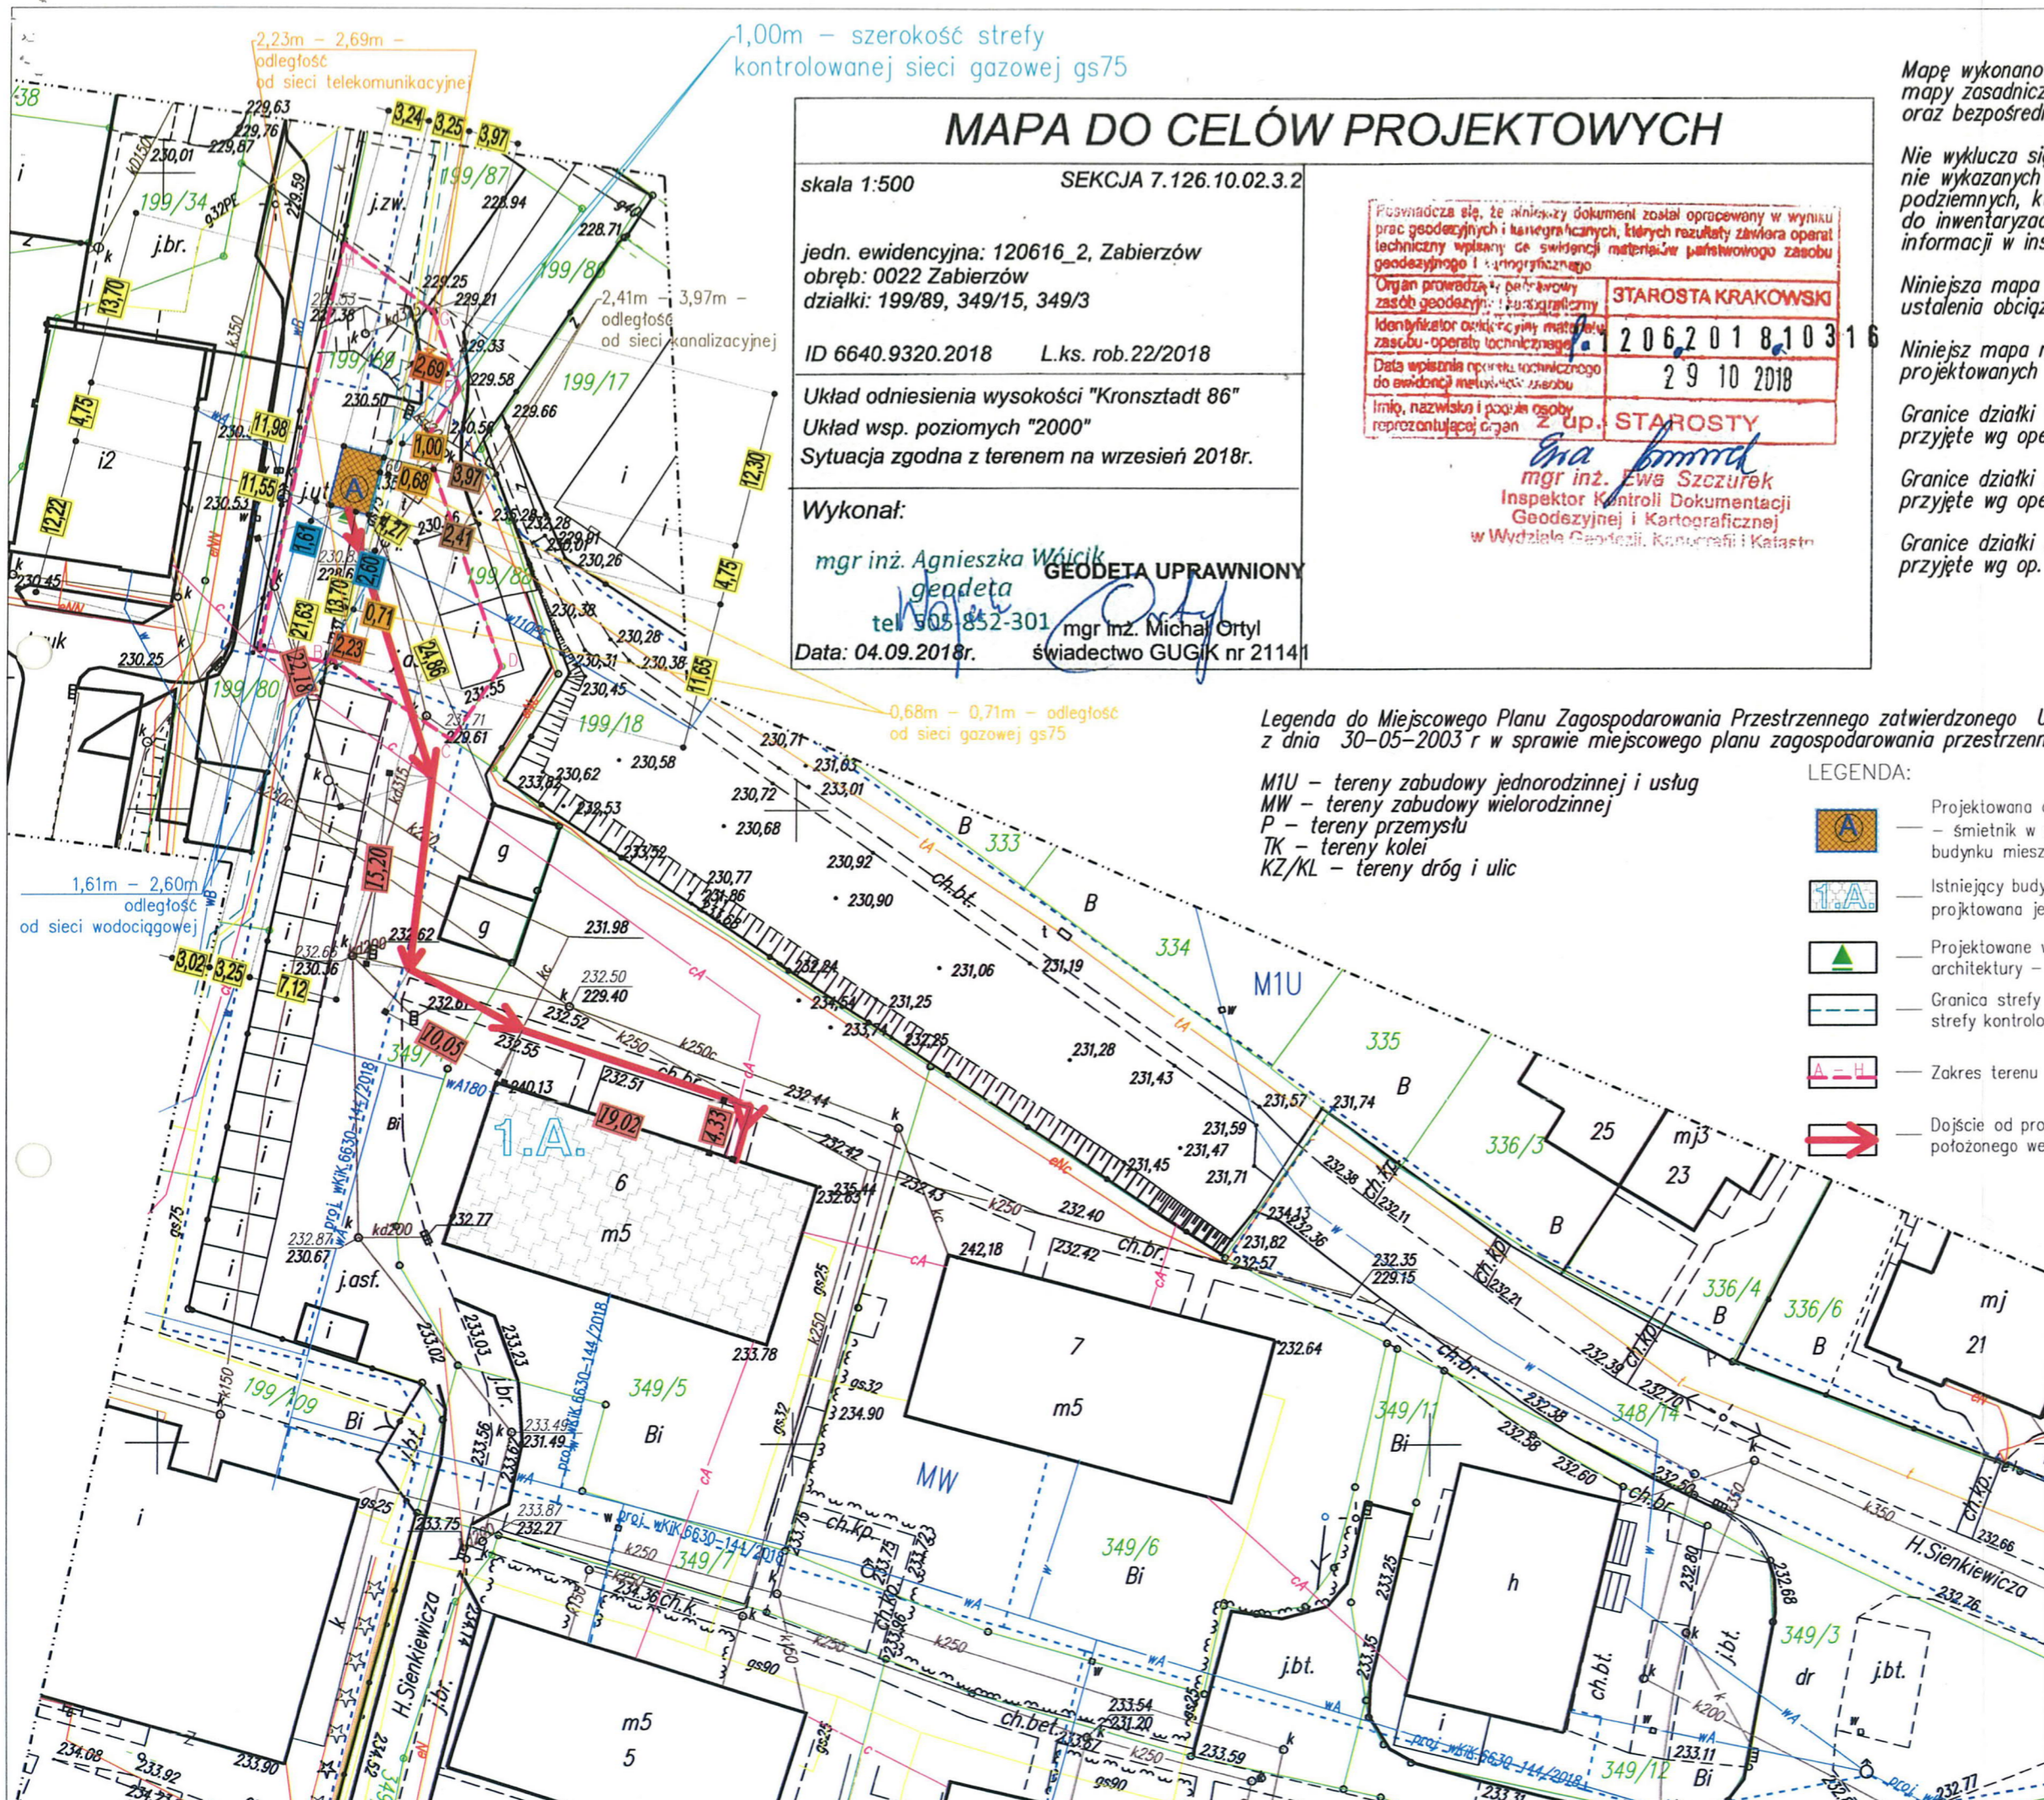


Legenda do Miejscowego Planu Zagospodarowania Przestrzennego zatwierdzonego Uchwałą Nr XII/64/03 Rady Gminy w Zabierzowie z dnia 30-05-2003 r w sprawie miejscowego planu zagospodarowania przestrzennego sołectw Kochanów i Zabierzów w gminie Zabierzów

M1U - tereny zabudowy jednorodzinnej i usług
MW - tereny zabudowy wielorodzinnej
P - tereny przemysłu
TK - tereny kolei
KZ/KL - tereny dróg i ulic

LEGENDA:

- Projektowana altana śmietnikowa (obiekt małej architektury - śmietnik w miejscu publicznym) przeznaczony dla obsługi budynku mieszkalnego wielorodzinnego nr 6
- Istniejący budynek mieszkalny wielorodzinny nr 6 dla którego projektowana jest altana śmietnikowa oznaczona symbolem "A"
- Projektowane wejście do przedmiotowych obiektów małej architektury - altan śmietnikowych
- Granica strefy kontrolowanej gazu pas o szer. 1m - środek strefy kontrolowanej pokrywa się z osią istniejącej sieci gazowej.
- Zakres terenu objęty wnioskiem
- Dojście od projektowanego obiektu do najdalej położonego wejścia obsługiwanego budynku: 70,78m

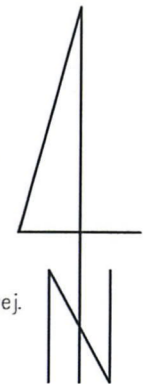

Za zgodność z oryginałem mapy geodezyjnej



ABC INWESTYCJE 32-064 Niegoszowice ul. Widokowa 26 tel. 12 418 41 81; 505 852 301; 513 707 797 biuro@abcinwestycje.pl	
Inwestycja BUDOWA OBIEKTU MAŁEJ ARCHITECTURY - ŚMIETNIKA W MIEJSCU PUBLICZNYM (ALTANY ŚMIETNIKOWEJ) NR 199/89 OBR. ZABIERZÓW, GMINA ZABIERZÓW DLA BUDYNKU MIESZKALNEGO WIELORODZINNEGO ZNAJDUJĄCEGO SIĘ PRZY UL. SIENKIEWICZA NR 6 W ZABIERZOWIE	Lokalizacja Dz. nr 199/89 obr. Zabierzów, jedn. ew. Zabierzów
Inwestor SPÓŁDZIELNIA MIESZKANIOWA LOKATORSKO-WŁASNOŚCIOWA "PRZYJAZŃ" 32-065 KRZESZOWICE, UL. DRUGA 6	Branża ARCHITEKTONICZNA
Projektant MGR INZ.ARCH. MAGDALENA SZAFRAN UPR. NR: MPOA/031/2005	Opracowanie inż. Aneta Karcz
Tytuł rysunku PROJEKT ZAGOSPODAROWANIA TERENU CZĘŚĆ GRAFICZNA SERIEPIEŃ 2018 Skala 1:500 Nr rys. Z_001	